

舞台断面図 scale 1/100


演目名 _____

開催日 _____ 年 _____ 月 _____ 日 ~ _____ 年 _____ 月 _____ 日

演出:
舞台監督:
照明:
音響:
装置:

- 46 45 44 43 42 41 40 □ 39 38 37 36 35 □ 34 33 32 31 30 □ 29 28 27 26 25 □ 24 23 22 21 20 □ 19 18 17 16 □ 15 14 13 12 11 □ 10 9 8 7 □ 6 5 4 3 2 1
- ホリゾン幕
大黒幕
一文字幕8
アッパーホリゾンライト
一文字幕7
袖幕6
サステンションライト5
一文字幕6
袖幕5
サステンションライト4
ポーターライト2
一文字幕5
袖幕4
サステンションライト3
一文字幕4
袖幕3
サステンションライト2
一文字幕3
袖幕2
サステンションライト1
ポーターライト1
引割紙帳
一文字幕2
袖幕1
一文字幕1
暗転幕1
- 客席トラスバトン
客席バトン
客席バトン
客席バトン

□ は電動バトン

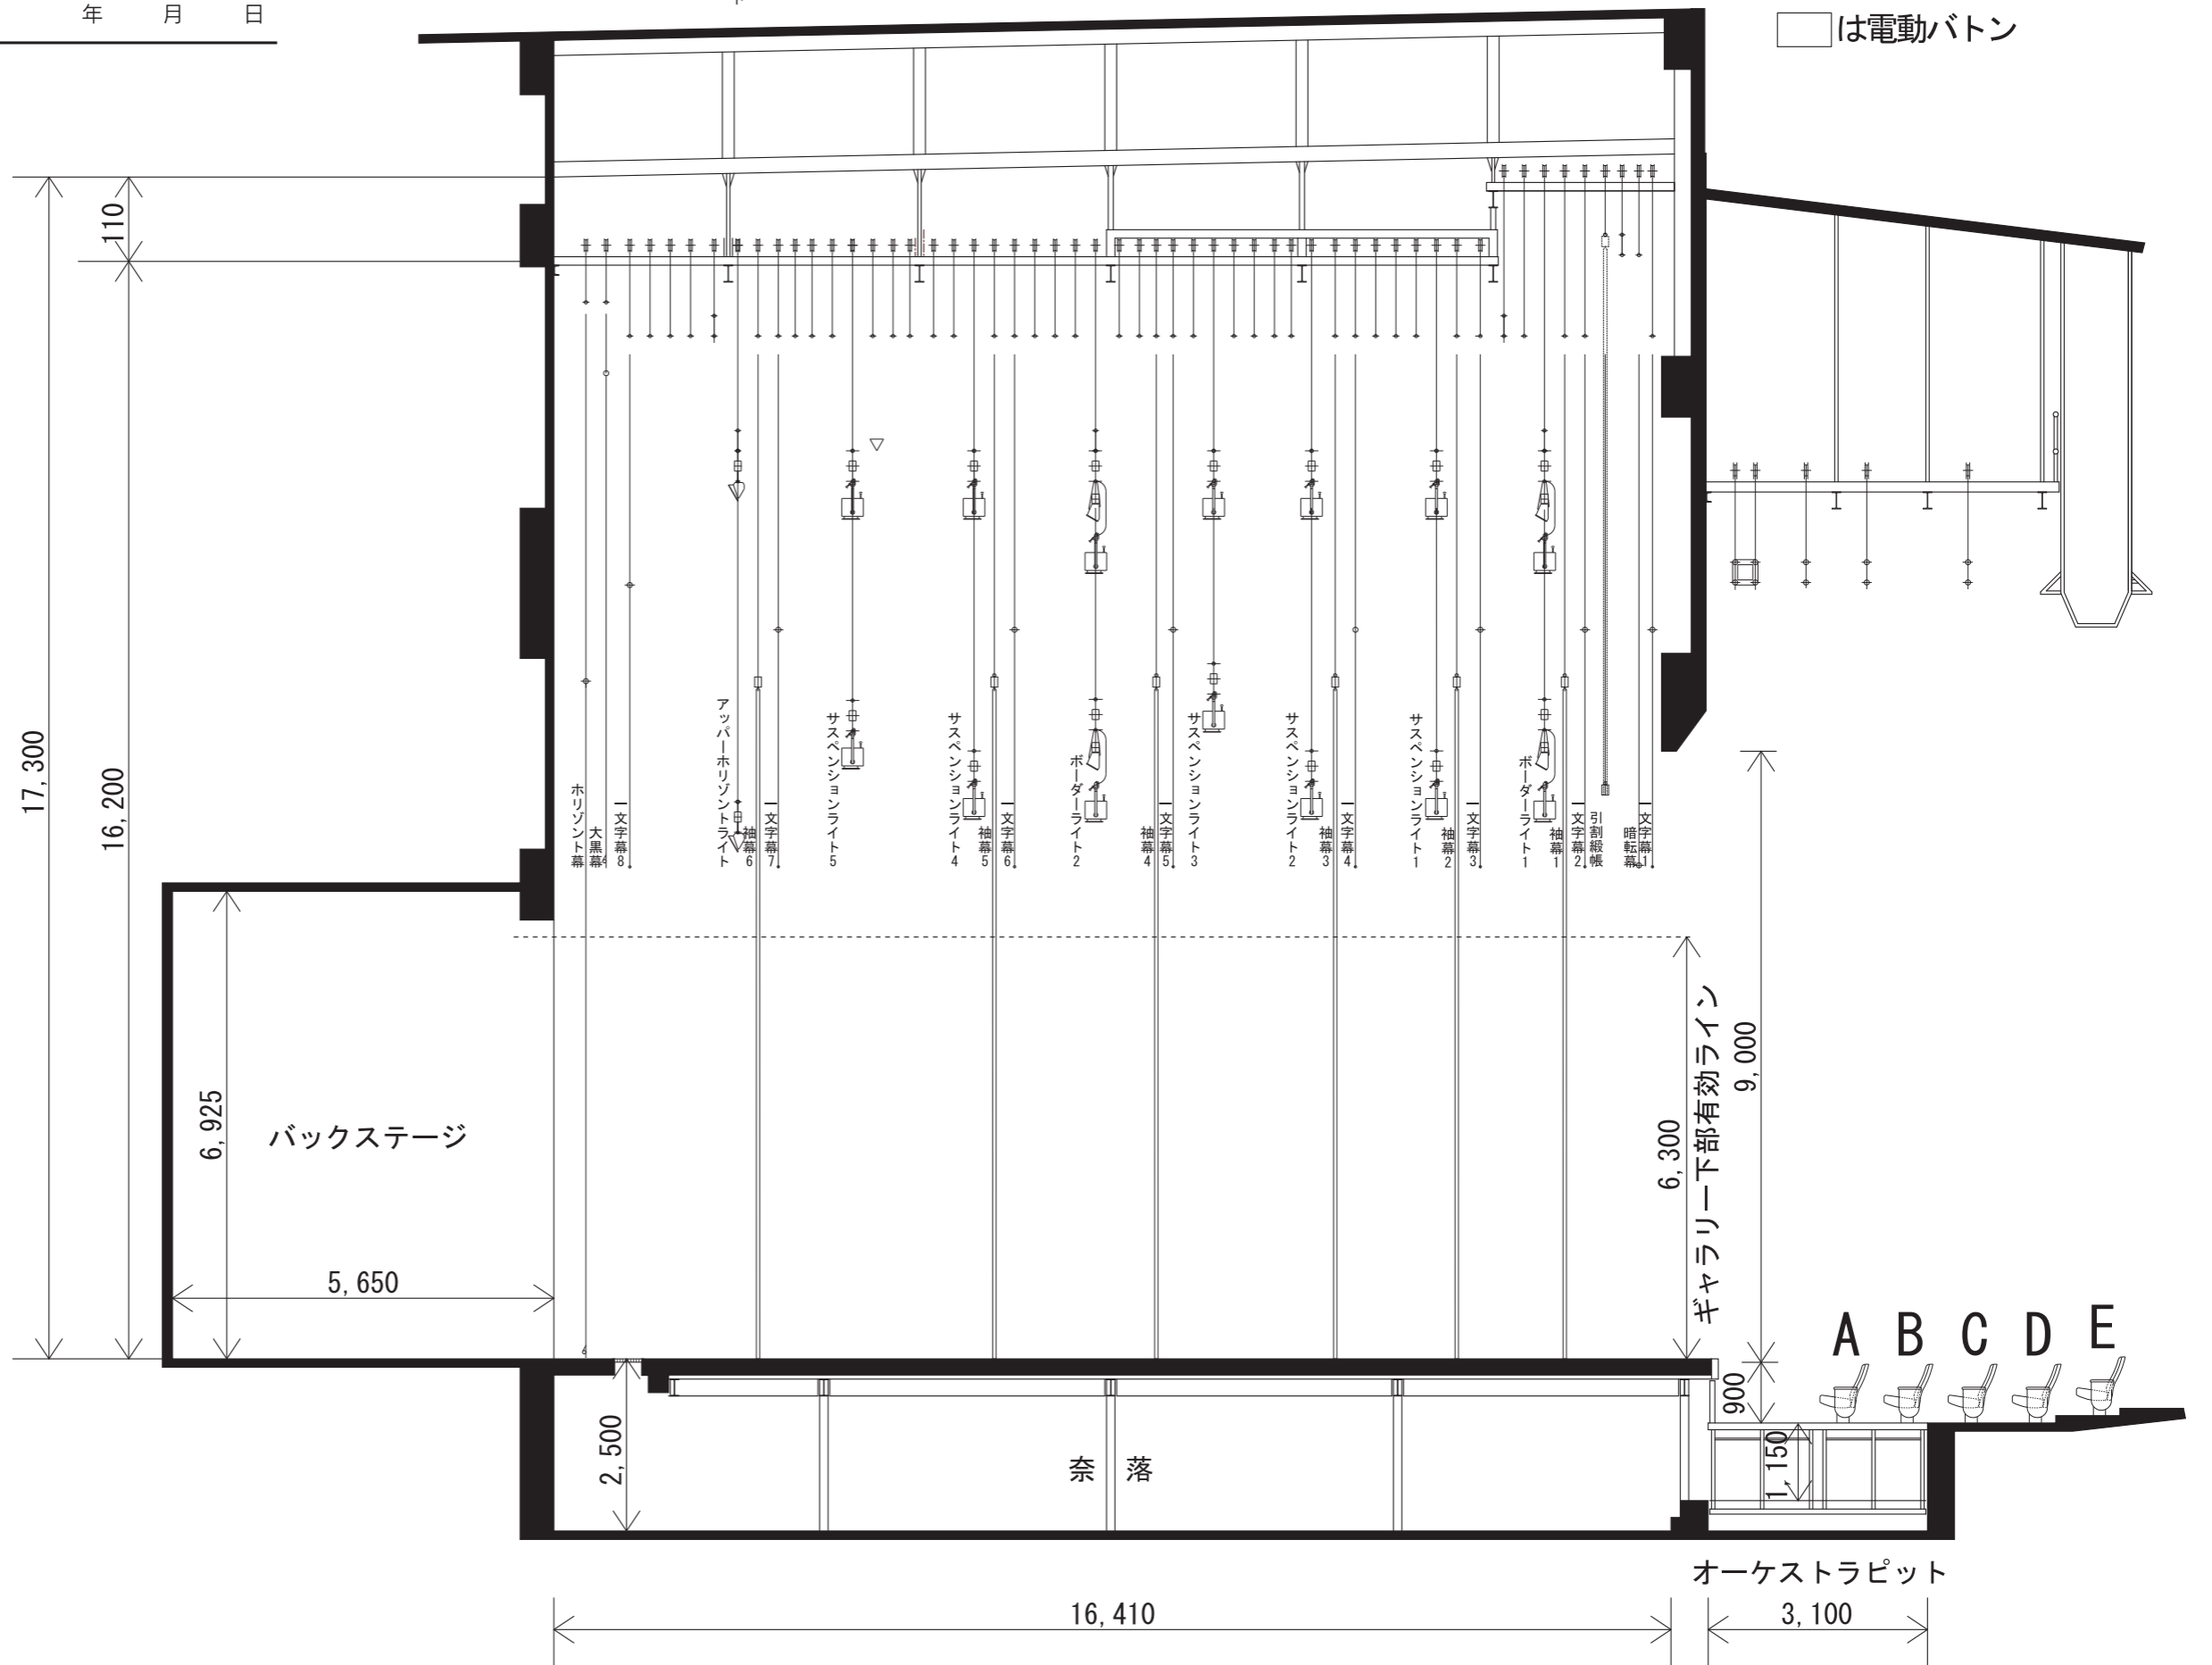

キャナルシティ劇場

〒812-0018 福岡市博多区住吉1-2-1 キャナルシティ博多 4F