


4階・M5階楽屋平面図 scale1/200

演目名


開催日

平成 年 月 日 ~ 平成 年 月 日

<4階楽屋平面図>

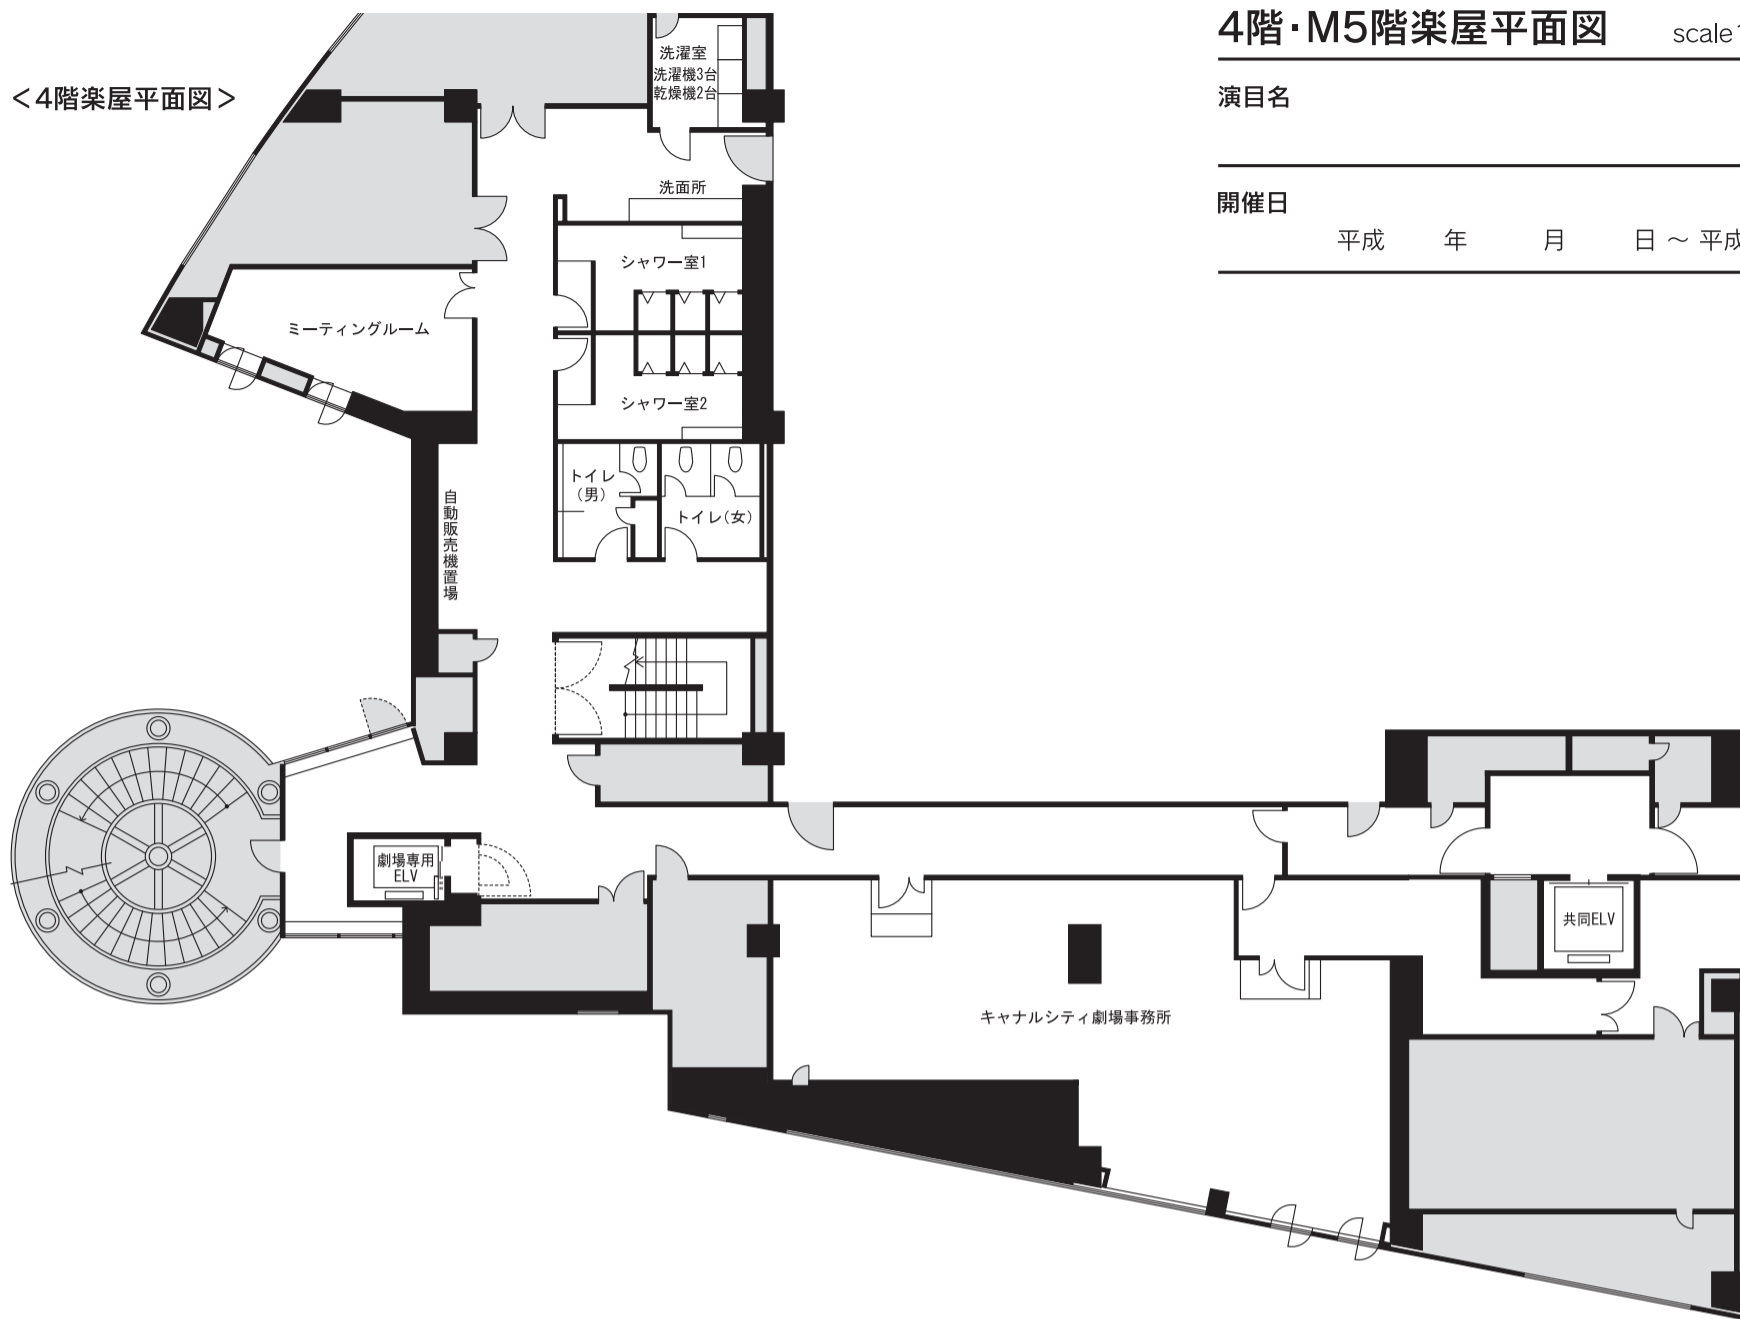

<M5階楽屋平面図>

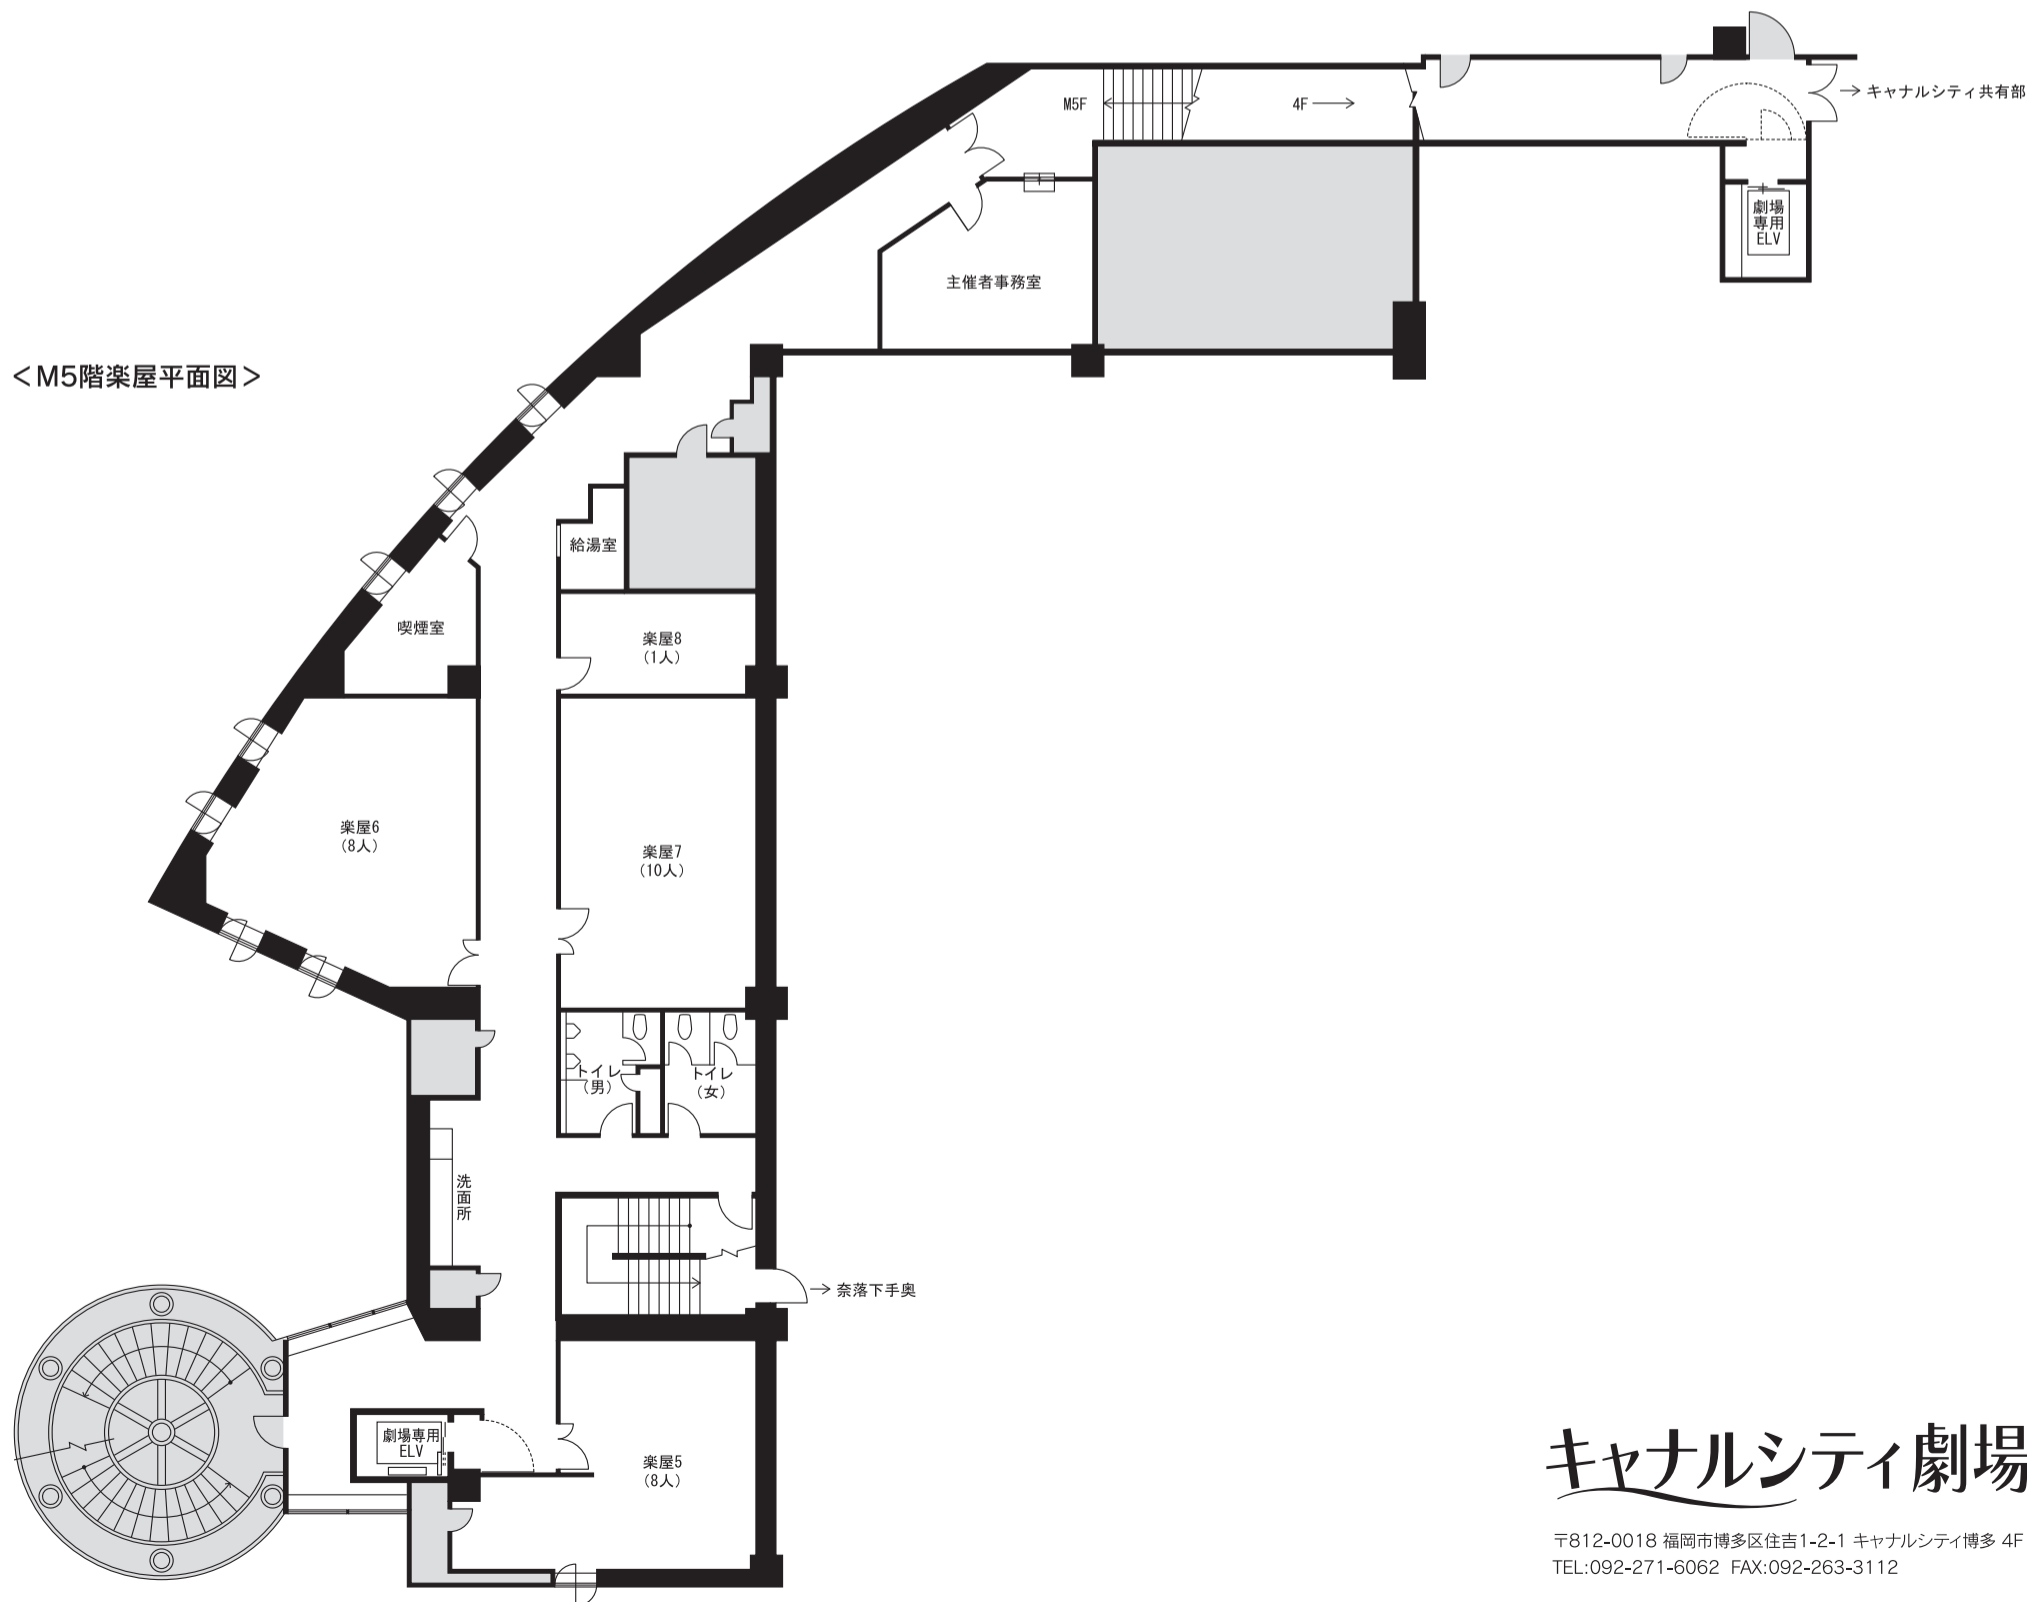

キャナルシティ劇場

〒812-0018 福岡市博多区住吉1-2-1 キャナルシティ博多 4F  
TEL:092-271-6062 FAX:092-263-3112

5階・6階楽屋平面図 scale 1/200

演目名


開催日

年 月 日 ~ 年 月 日

<5階楽屋平面図>



<6階楽屋平面図>

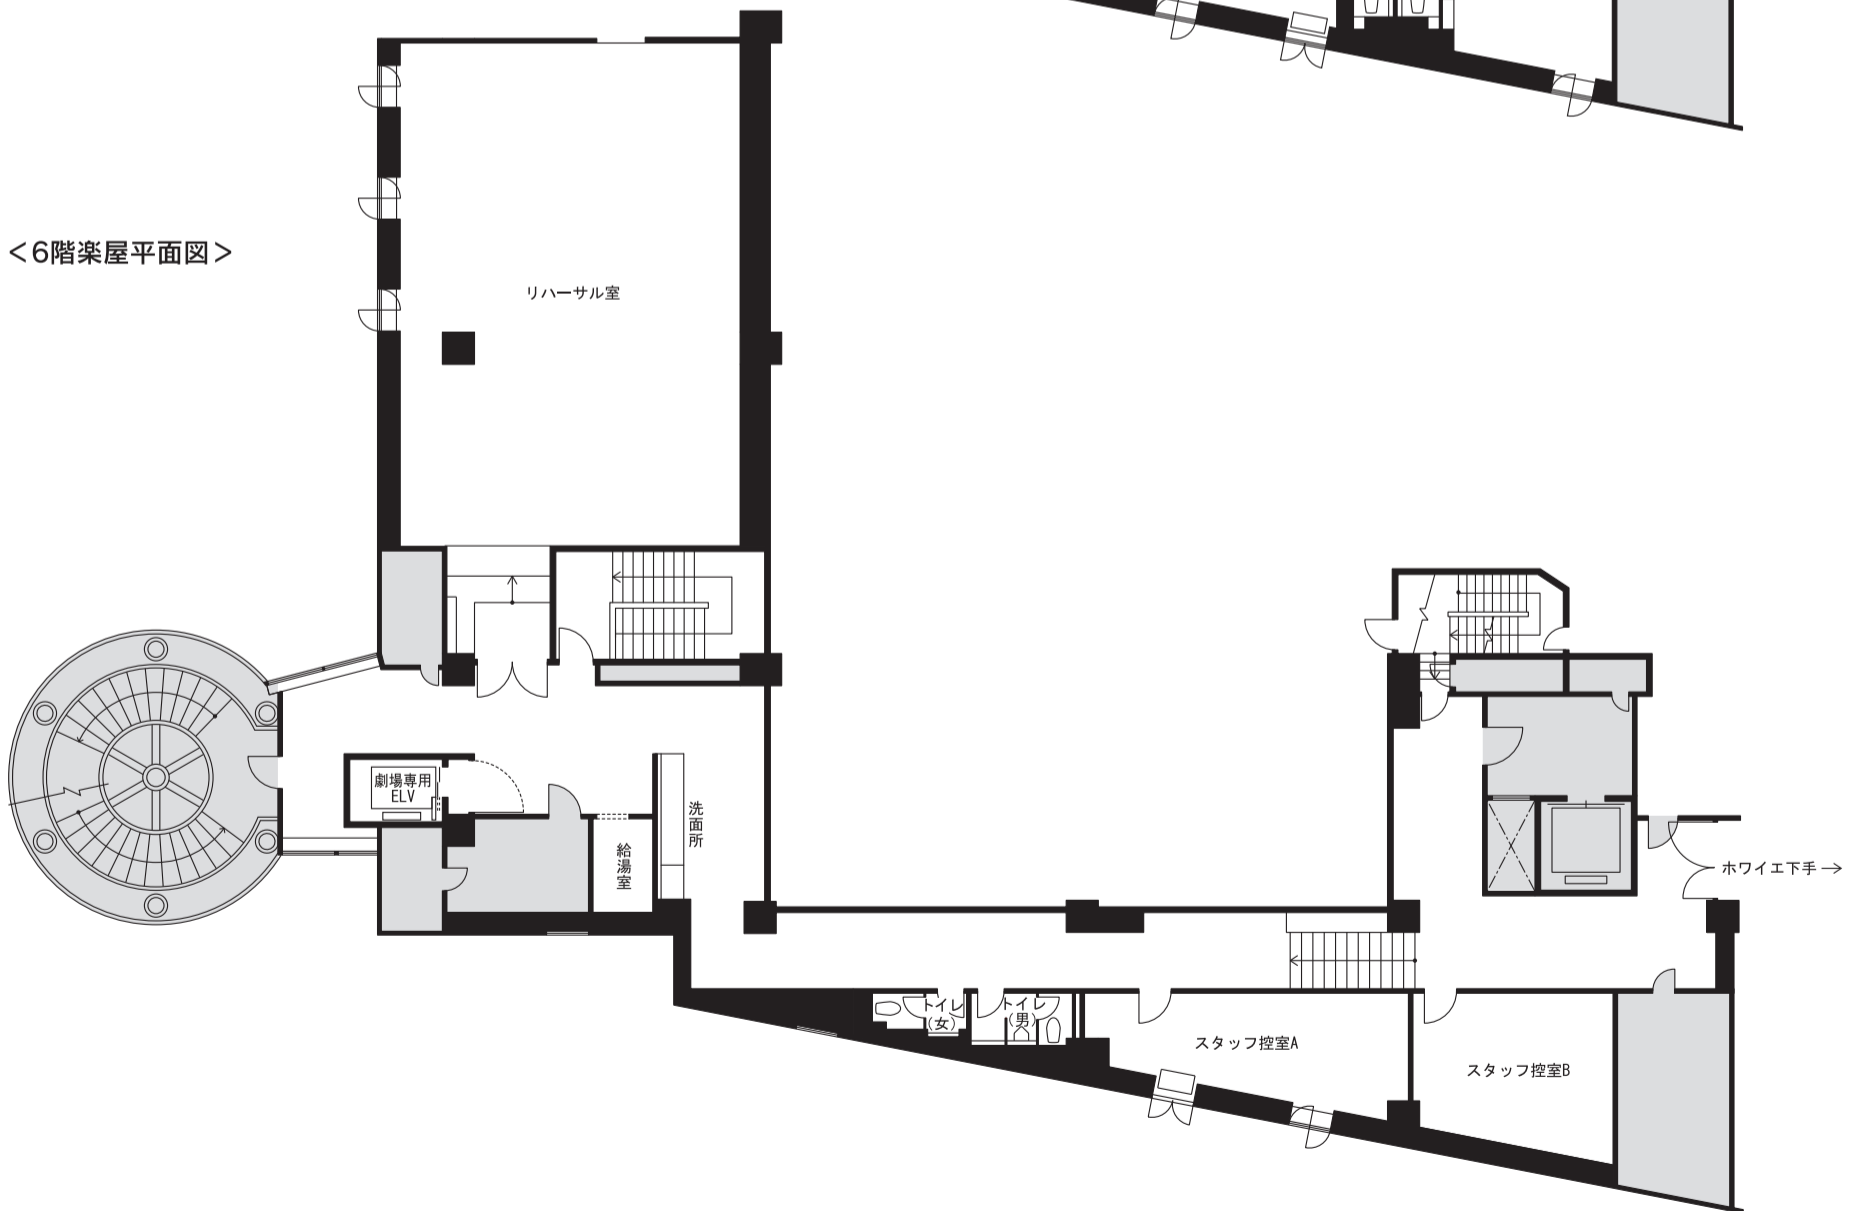

キャナルシティ劇場


〒812-0018 福岡市博多区住吉1-2-1 キャナルシティ博多 4F

M5階平面図 scale1/200

演目名

開催日

年 月 日 ~ 年 月 日

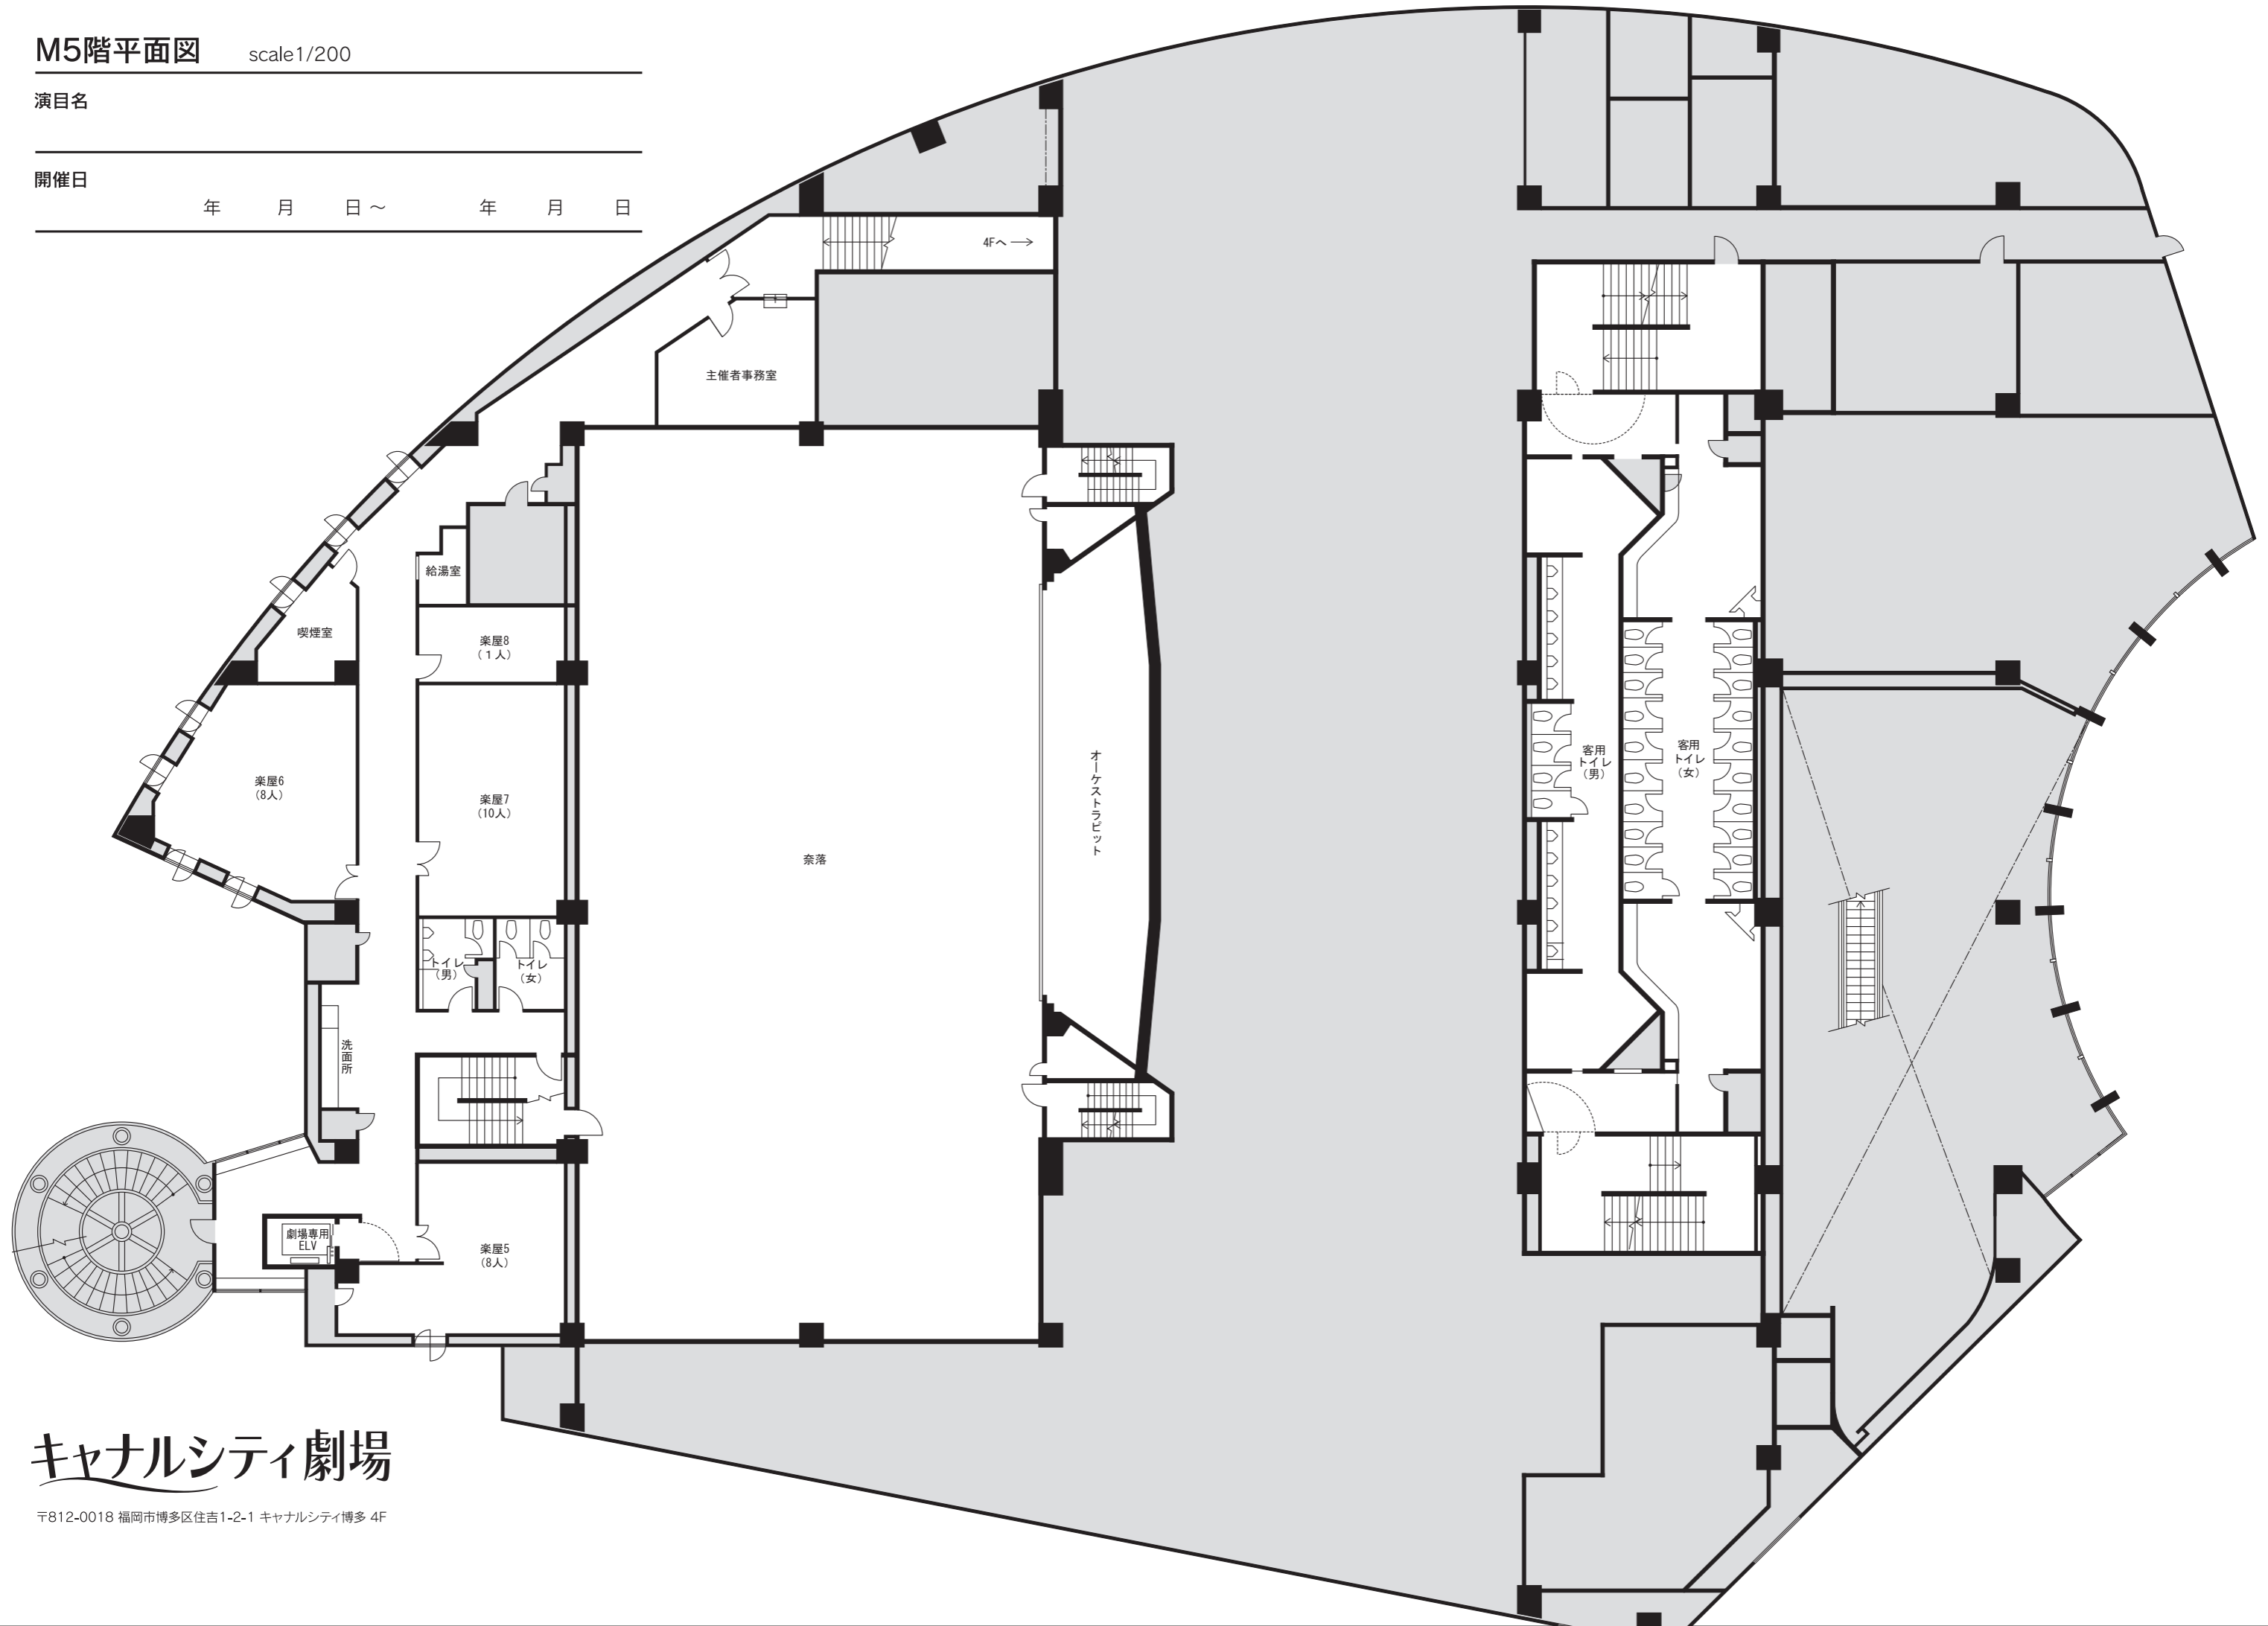

キャナルシティ劇場

〒812-0018 福岡市博多区住吉1-2-1 キャナルシティ博多 4F