

舞台断面図

scale A3 1/100

演目名

開催日

年 月 日 ~ 年 月 日

舞台監督：

照明：

音響：

映像：

バックステージ

奈落


オーケストラピット

- 46 ホリント幕
- 45 大黒幕
- 44 一文字幕9
- 43
- 42
- 41
- 40
- 39 アッパーホリントライト
- 38 袖幕6
- 37 一文字幕8
- 36
- 35
- 34
- 33
- 32
- 31
- 30
- 29 サスペンションライト4
- 28 袖幕5
- 27 一文字幕7
- 26
- 25
- 24
- 23
- 22
- 21
- 20
- 19
- 18
- 17
- 16
- 15
- 14
- 13
- 12
- 11
- 10
- 9
- 8
- 7
- 6
- 5
- 4
- 3
- 2
- 1

- 客席トラスバトン
- 客席バトン
- 客席バトン
- 客席バトン

キャナルシティ劇場

〒812-0018 福岡市博多区住吉1-2-1 キャナルシティ博多ノースビル4F
TEL:092-409-2333 FAX:092-409-2334

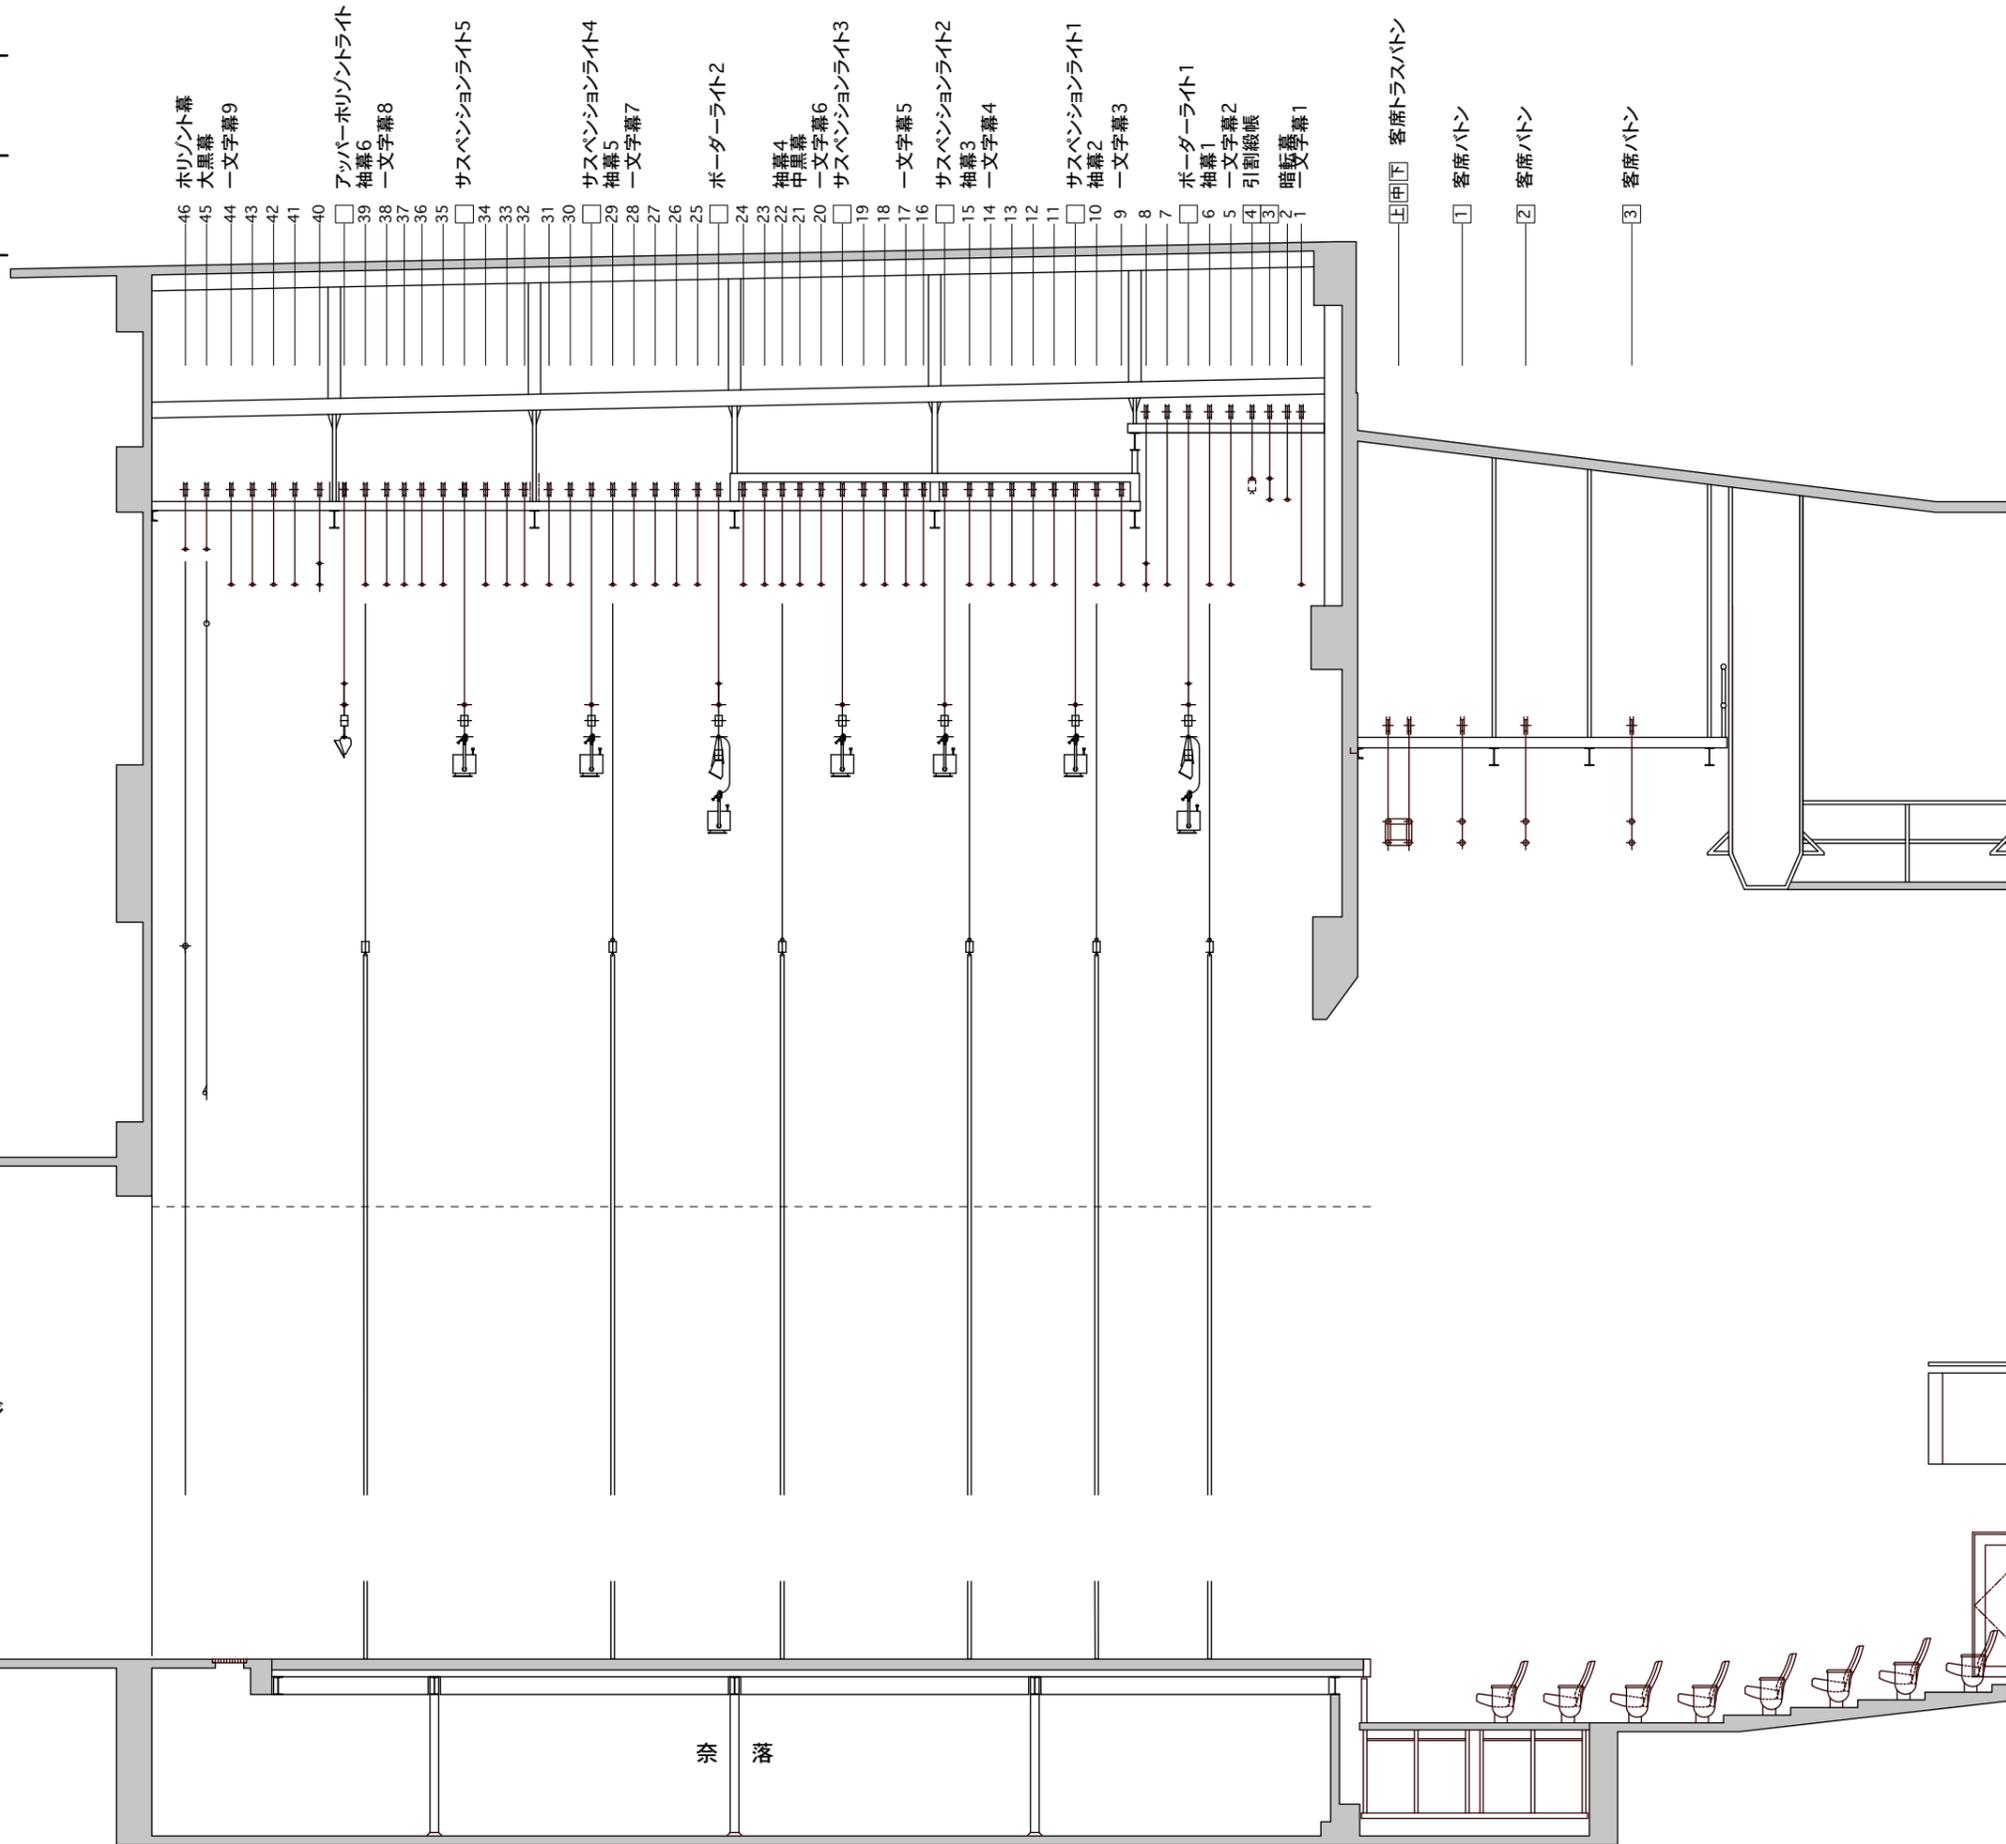


舞台断面図 scale A3 1/200

公演名

開催日

年 月 日 ~ 年 月 日

舞台監督：
照明：
音響：
映像：

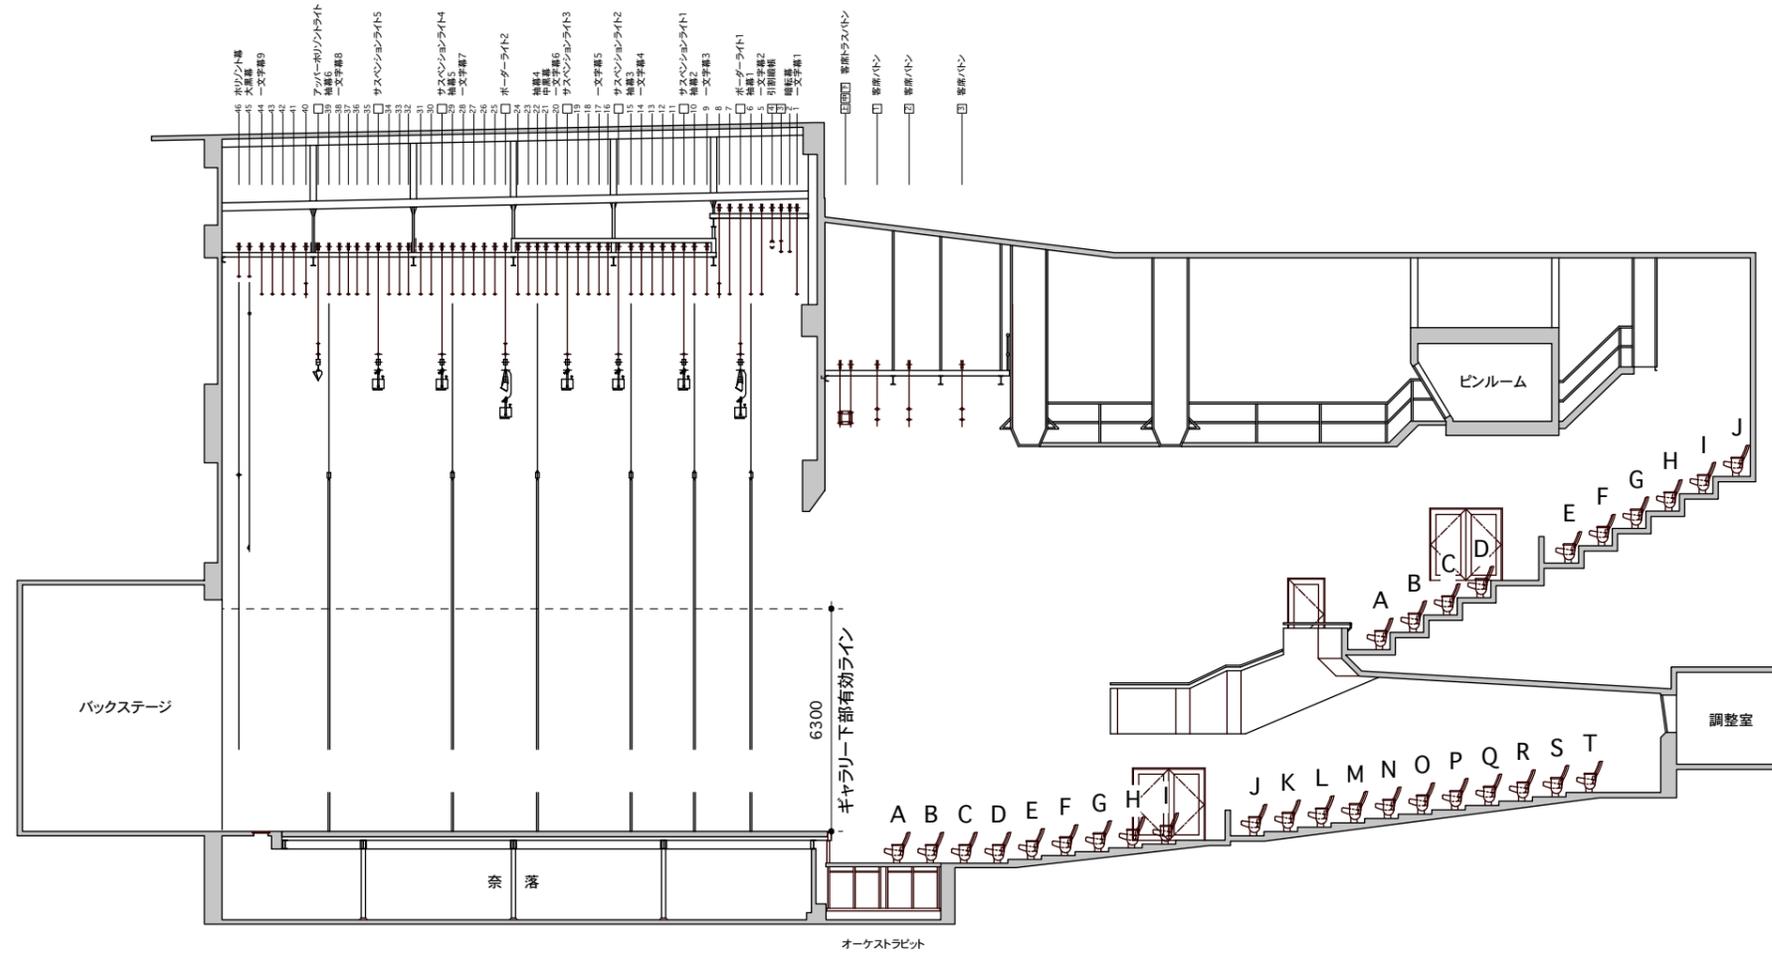

キャナルシティ劇場

〒812-0018 福岡市博多区住吉1-2-1 キャナルシティ博多ノースビル4F
 TEL:092-409-2333 FAX:092-409-2334