


舞台平面図(袖幕有り) scale1/100

演目名 _____

開催日 _____ 年 _____ 月 _____ 日 ~ _____ 年 _____ 月 _____ 日

演出:
舞台監督:
照明:
音響:
装置:

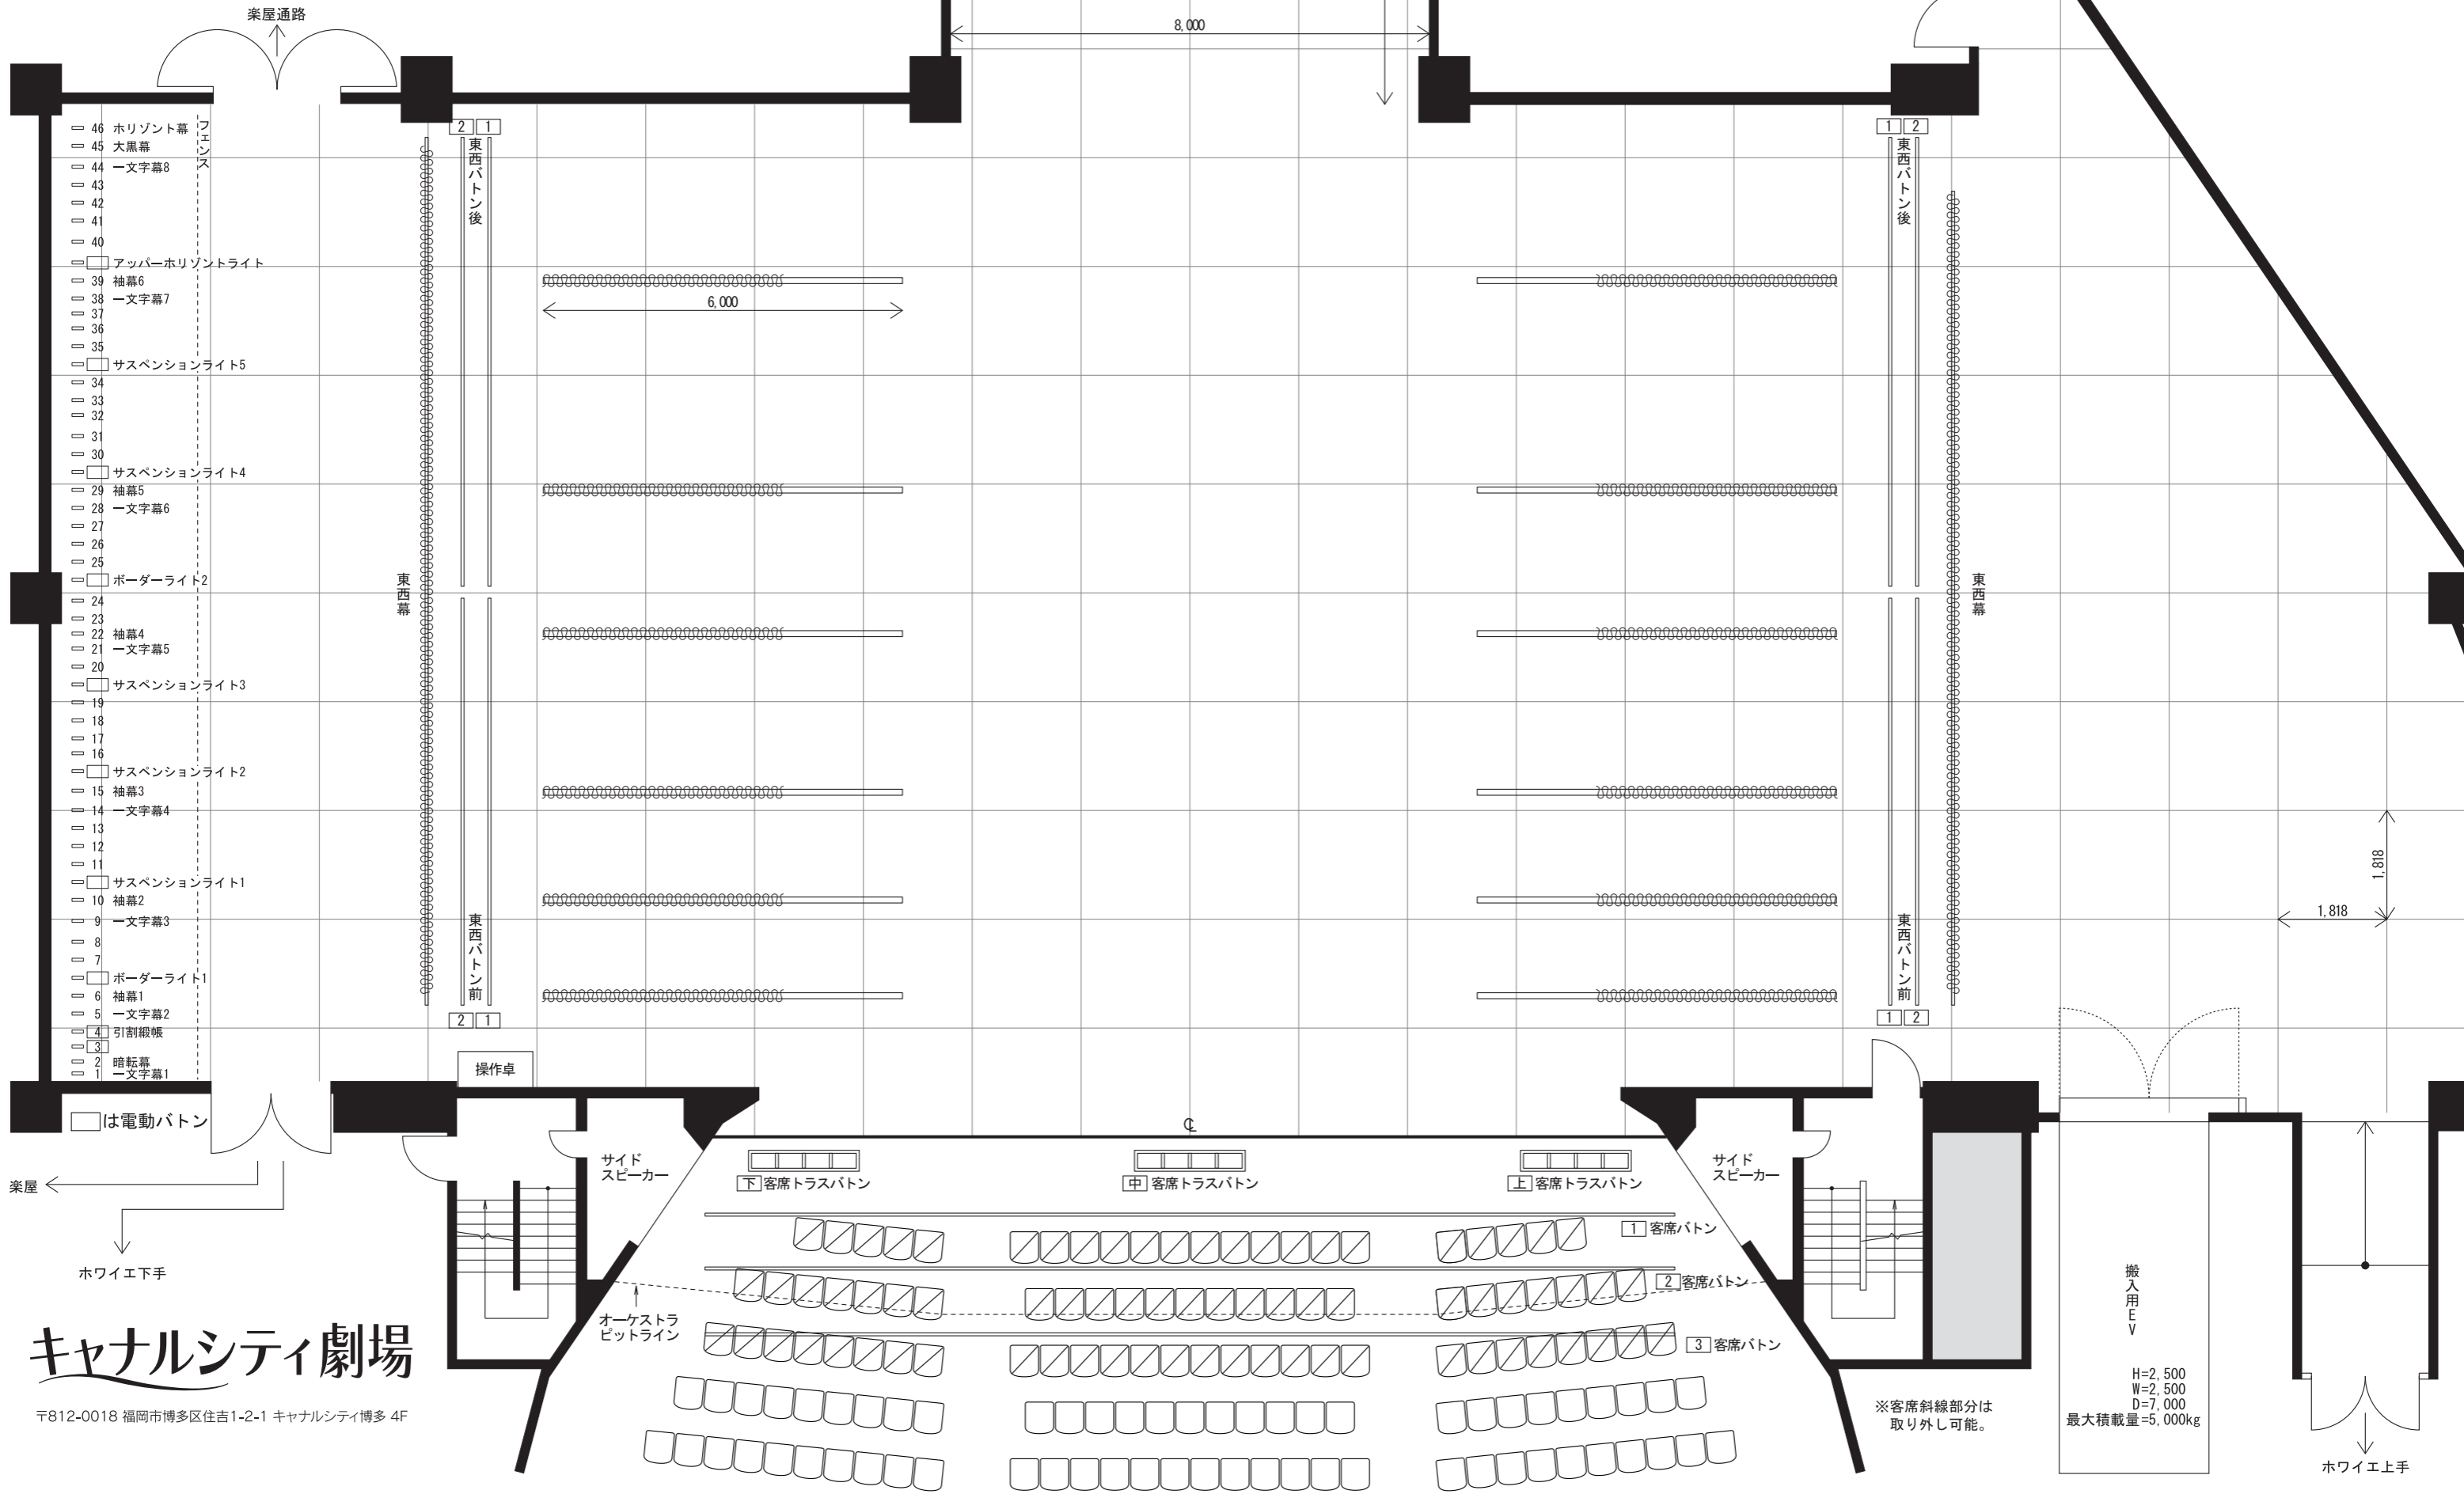

キャナルシティ劇場

〒812-0018 福岡市博多区住吉1-2-1 キャナルシティ博多 4F

□は電動バトン


舞台平面図 scale 1/100

演目名

開催日

年 月 日 ~ 年 月 日

演出:
舞台監督:
照明:
音響:
装置:

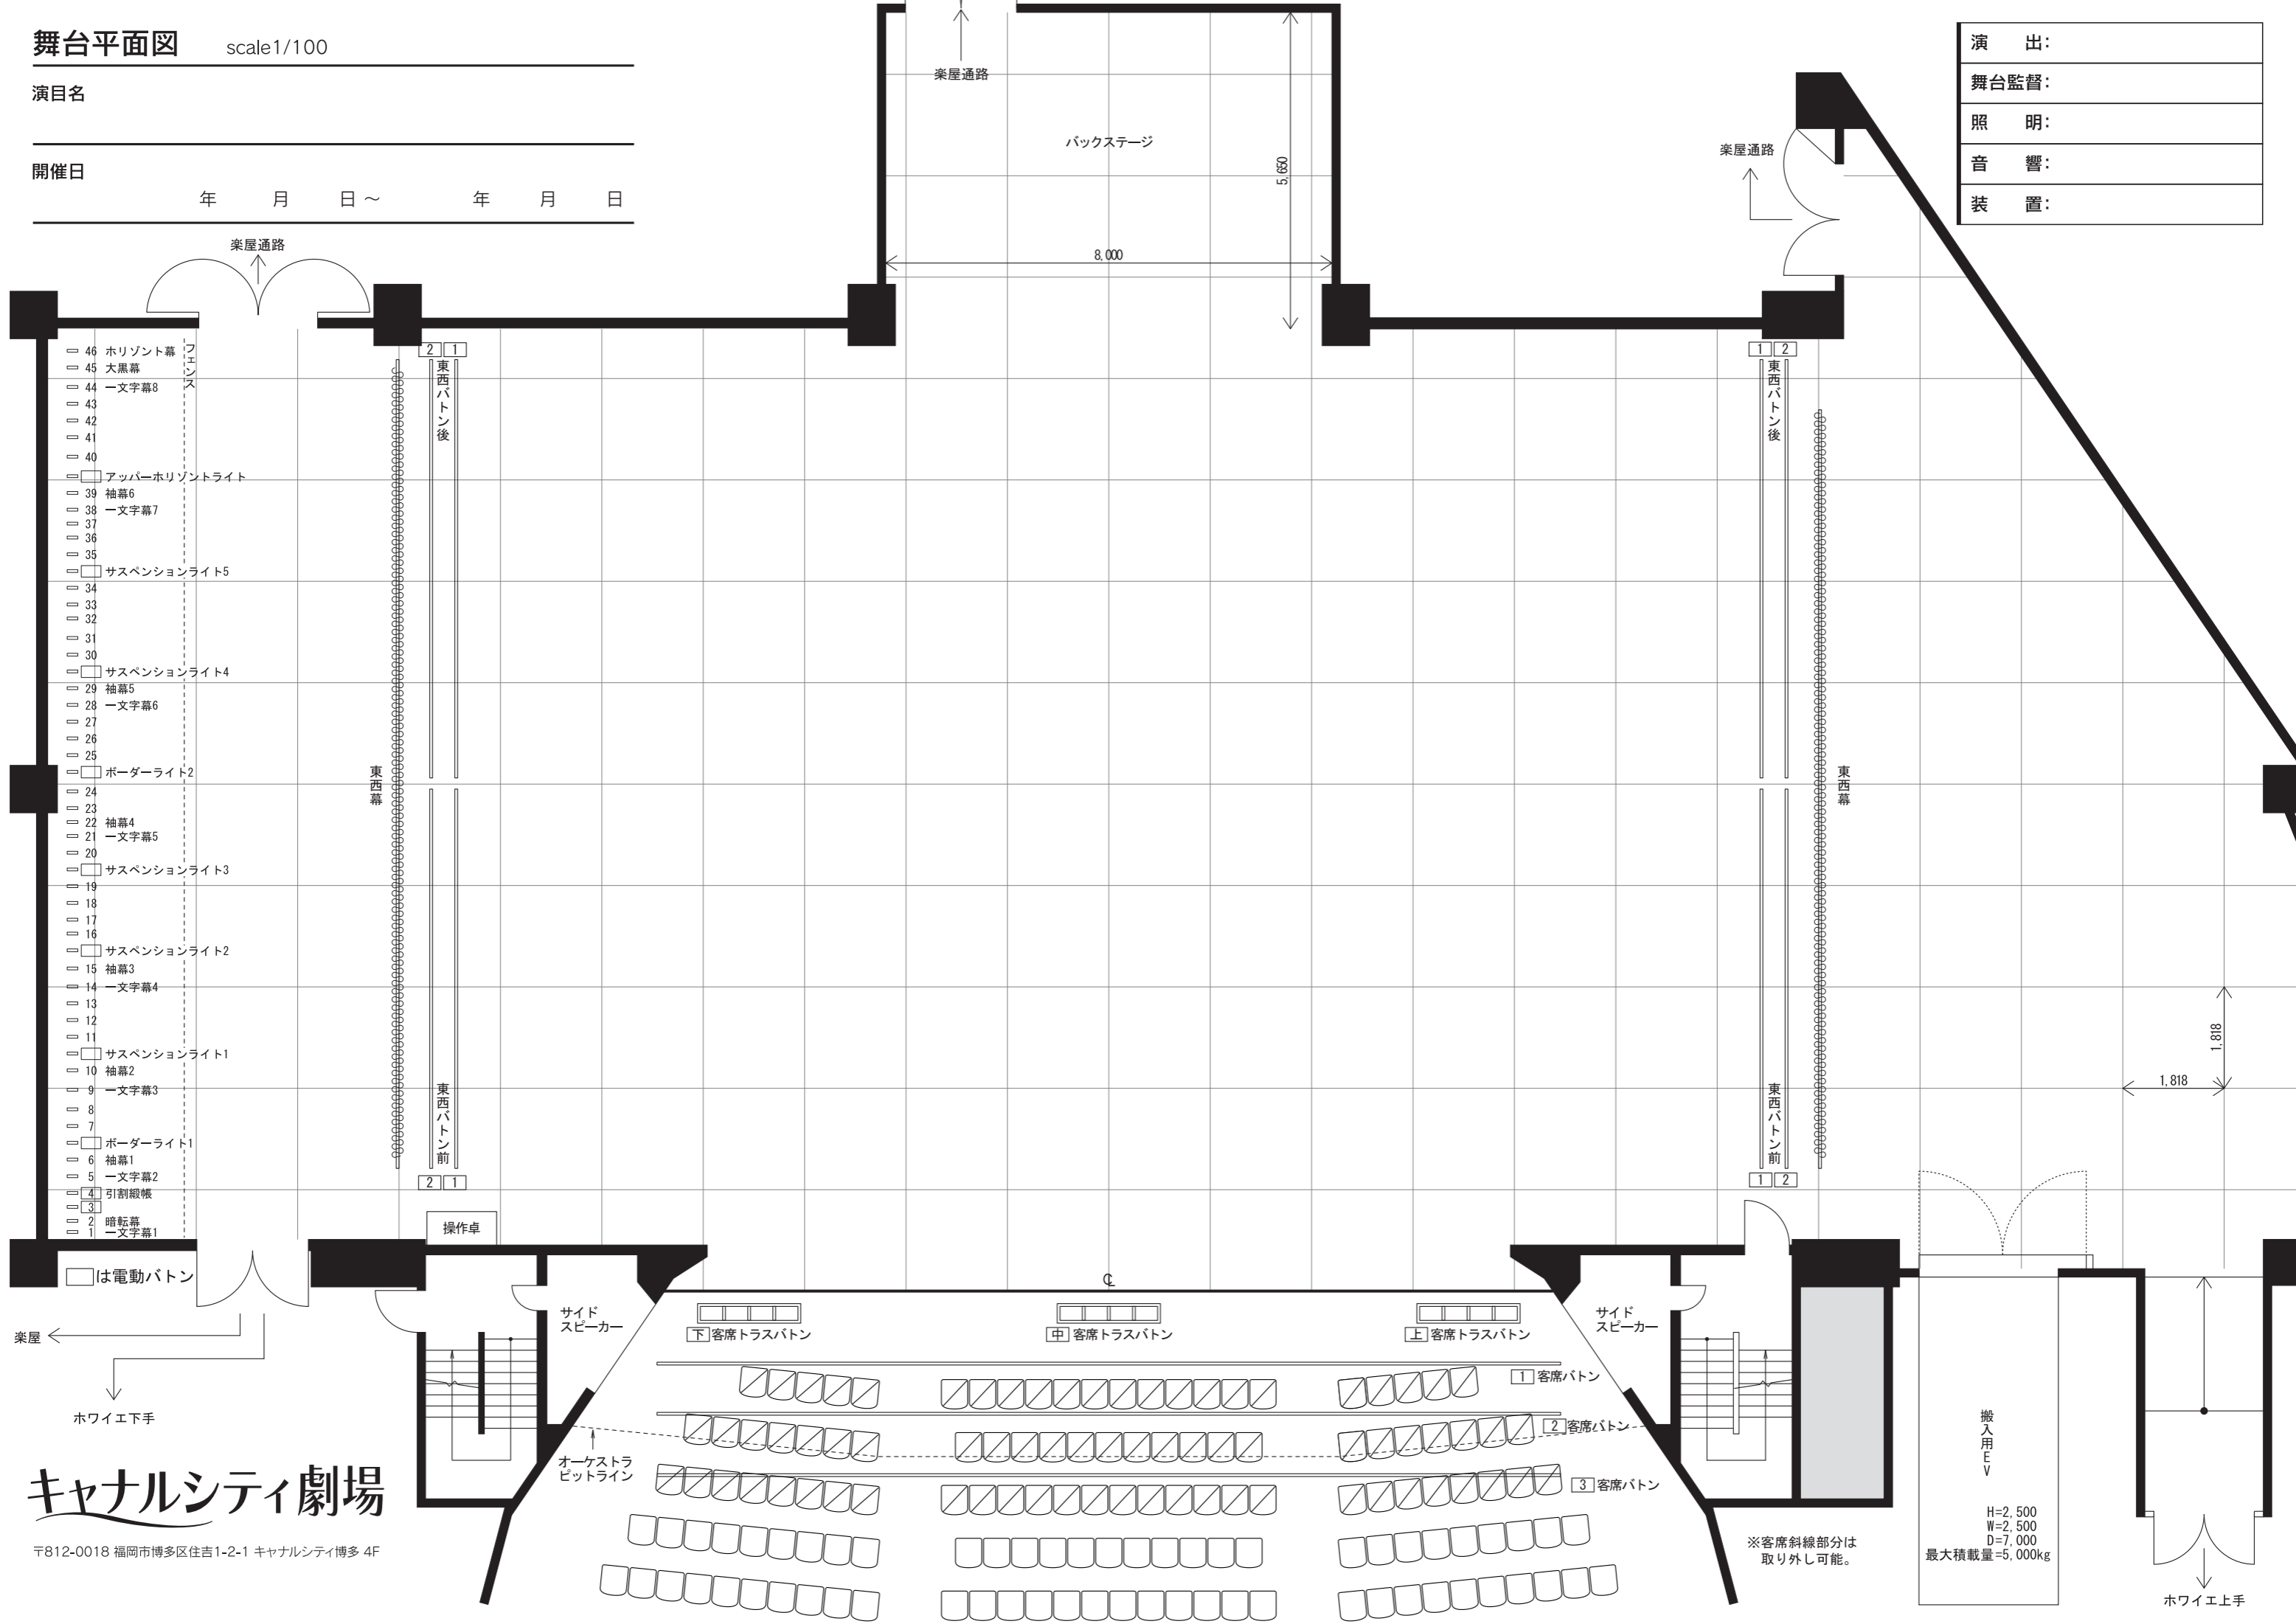

- 46 水平幕
- 45 大黒幕
- 44 一文字幕8
- 43
- 42
- 41
- 40
- アッパー水平ライト
- 39 袖幕6
- 38 一文字幕7
- 37
- 36
- 35
- サスペンションライト5
- 34
- 33
- 32
- 31
- 30
- サスペンションライト4
- 29 袖幕5
- 28 一文字幕6
- 27
- 26
- 25
- ボーダーライト2
- 24
- 23
- 22 袖幕4
- 21 一文字幕5
- 20
- サスペンションライト3
- 19
- 18
- 17
- 16
- サスペンションライト2
- 15 袖幕3
- 14 一文字幕4
- 13
- 12
- 11
- サスペンションライト1
- 10 袖幕2
- 9 一文字幕3
- 8
- 7
- ボーダーライト1
- 6 袖幕1
- 5 一文字幕2
- 4 引割緞帳
- 3
- 2 暗転幕
- 1 一文字幕1

□は電動ボタン

楽屋 ←
ホワイエ下手

キャナルシティ劇場

〒812-0018 福岡市博多区住吉1-2-1 キャナルシティ博多 4F

搬入用EV
H=2,500
W=2,500
D=7,000
最大積載量=5,000kg

※客席斜線部分は取り外し可能。

ホワイエ上手