


舞台平面図 scale A3 1/100

演目名

開催日

年 月 日 ~ 年 月 日

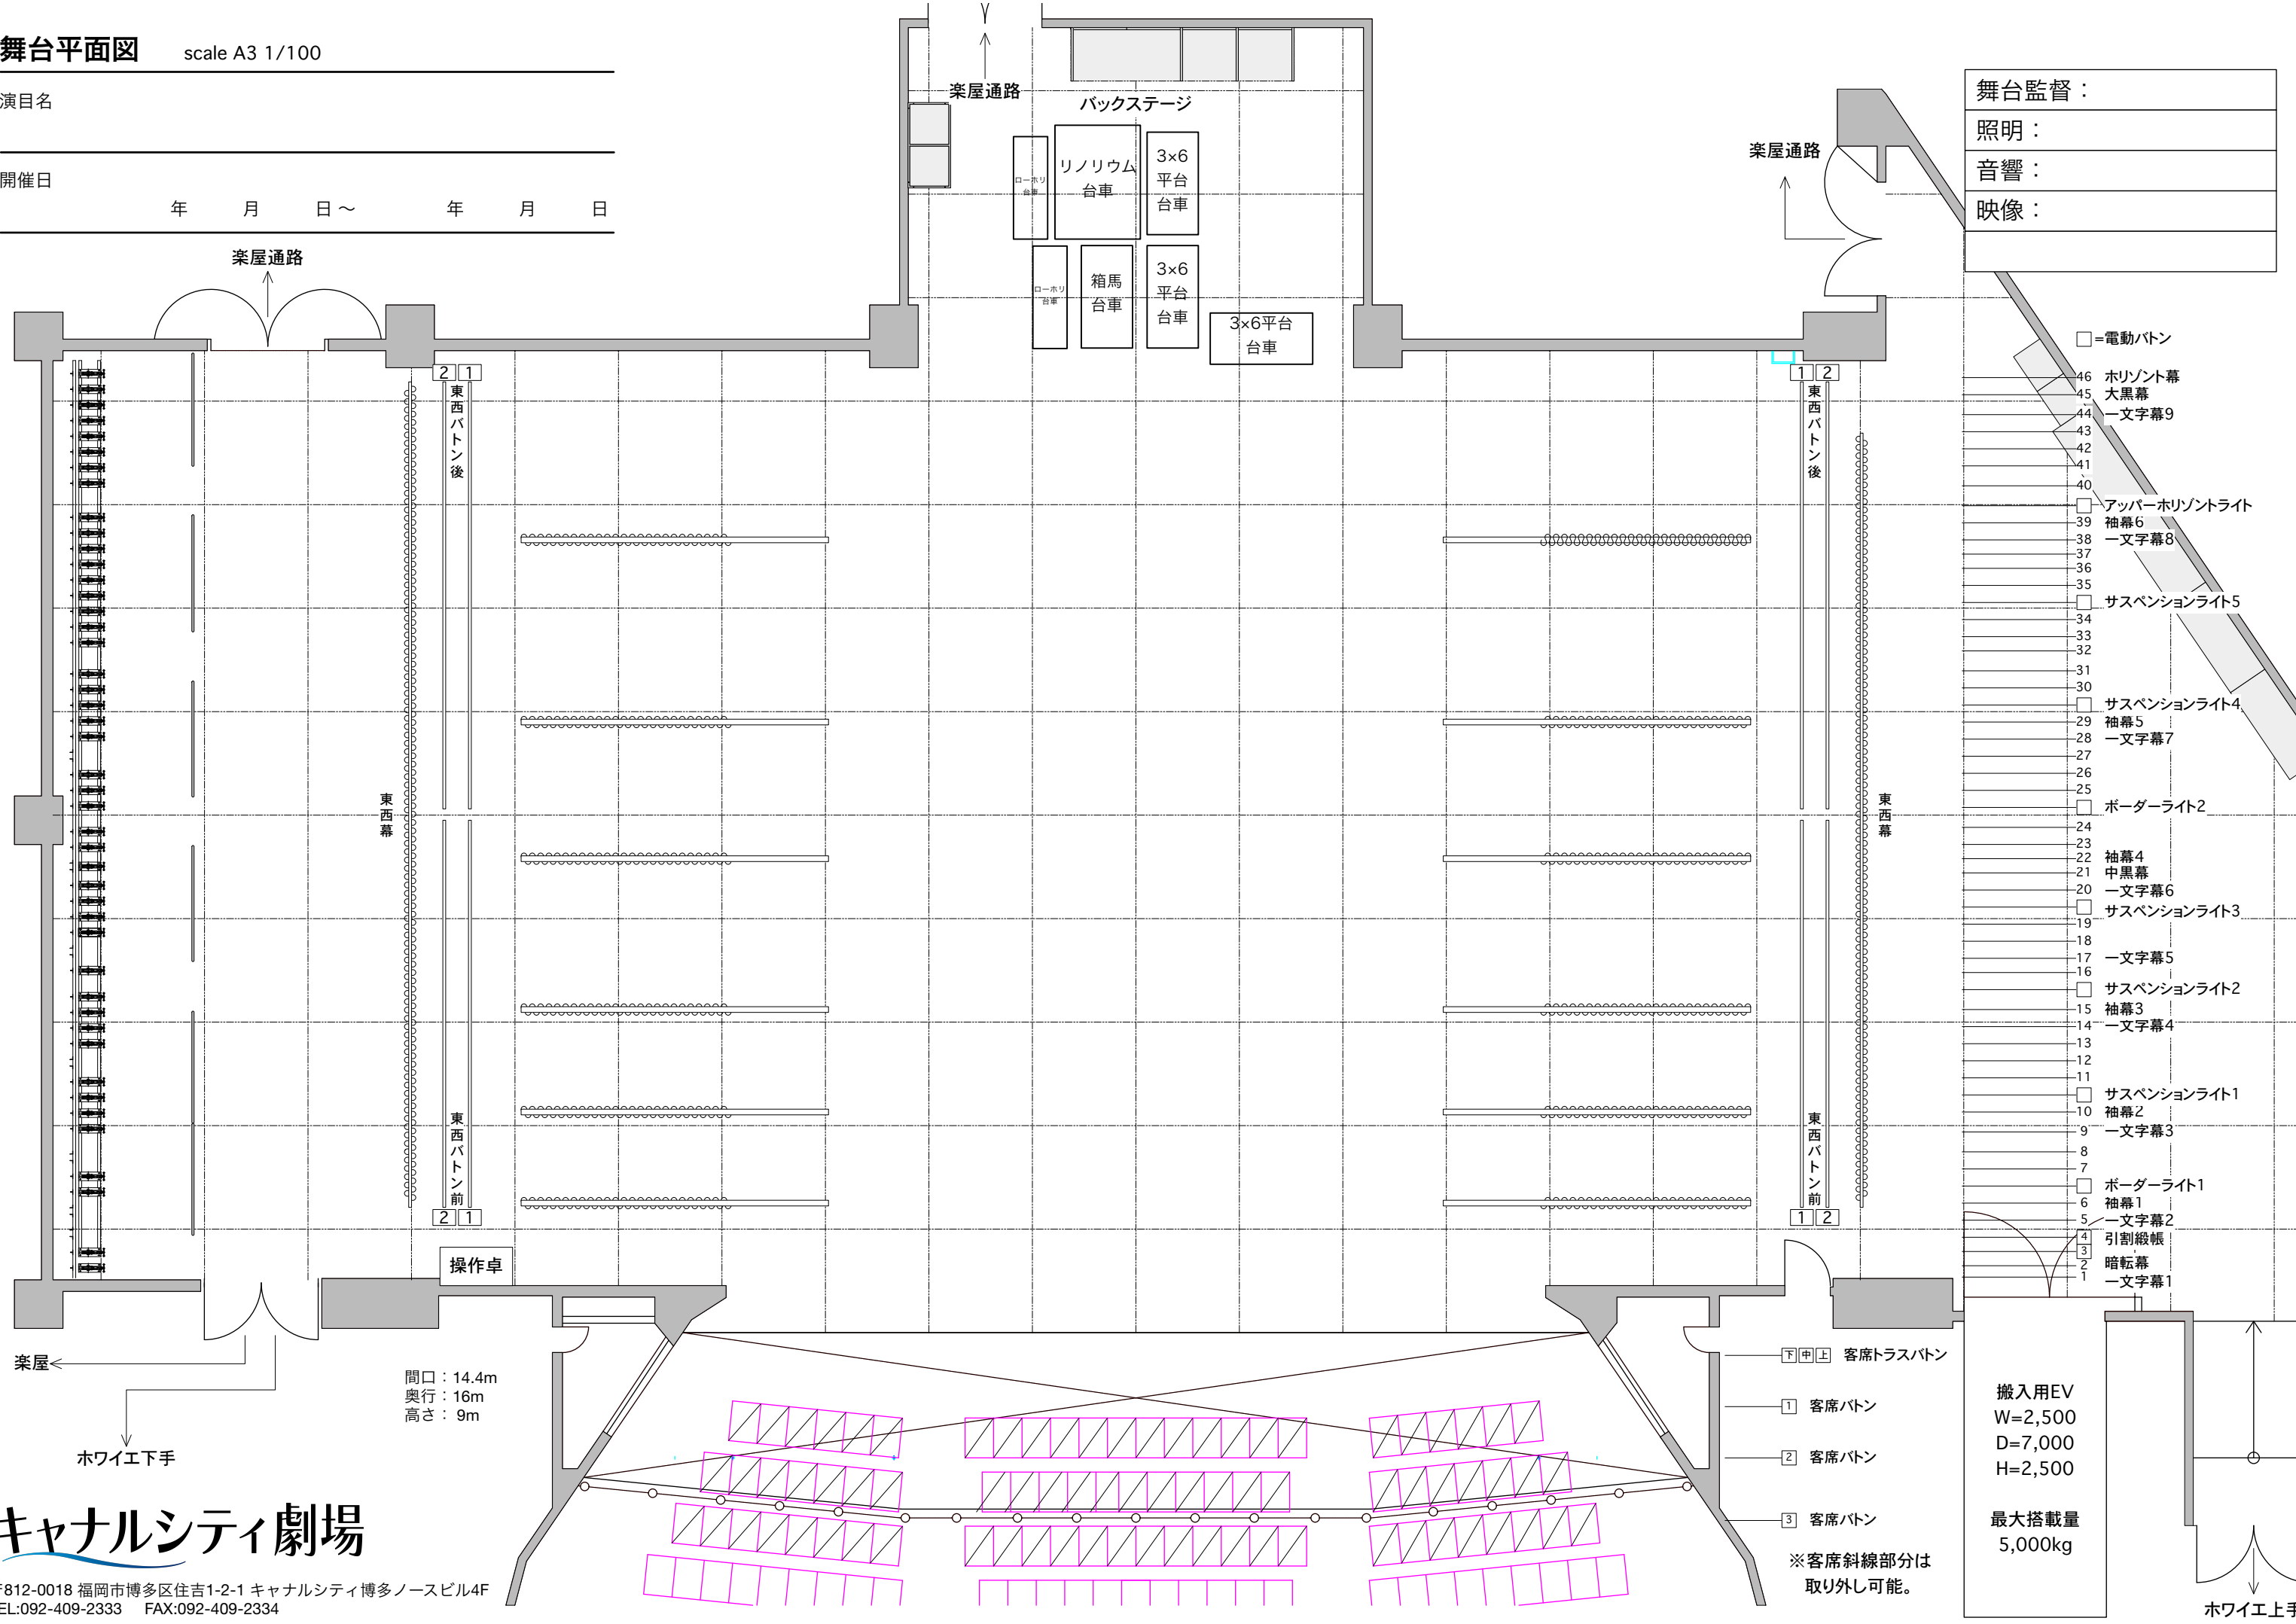

舞台監督:
照明:
音響:
映像:

- =電動バトン
- 46 ホリゾン幕
- 45 大黒幕
- 44 一文字幕9
- 43
- 42
- 41
- 40
- アッパーホリゾンライト
- 39 袖幕6
- 38 一文字幕8
- 37
- 36
- 35
- サスペンションライト5
- 34
- 33
- 32
- 31
- 30
- サスペンションライト4
- 29 袖幕5
- 28 一文字幕7
- 27
- 26
- 25
- ボーダーライト2
- 24
- 23
- 22 袖幕4
- 21 中黒幕
- 20 一文字幕6
- サスペンションライト3
- 19
- 18
- 17 一文字幕5
- 16
- サスペンションライト2
- 15 袖幕3
- 14 一文字幕4
- 13
- 12
- サスペンションライト1
- 10 袖幕2
- 9 一文字幕3
- 8
- 7
- ボーダーライト1
- 6 袖幕1
- 5 一文字幕2
- 4 引割緞帳
- 3
- 2
- 1 暗転幕 一文字幕1

間口: 14.4m
奥行: 16m
高さ: 9m

搬入用EV
W=2,500
D=7,000
H=2,500

最大搭載量
5,000kg

※客席斜線部分は
取り外し可能。

チャンネルシティ劇場

〒812-0018 福岡市博多区住吉1-2-1 チャンネルシティ博多ノースビル4F
TEL:092-409-2333 FAX:092-409-2334